


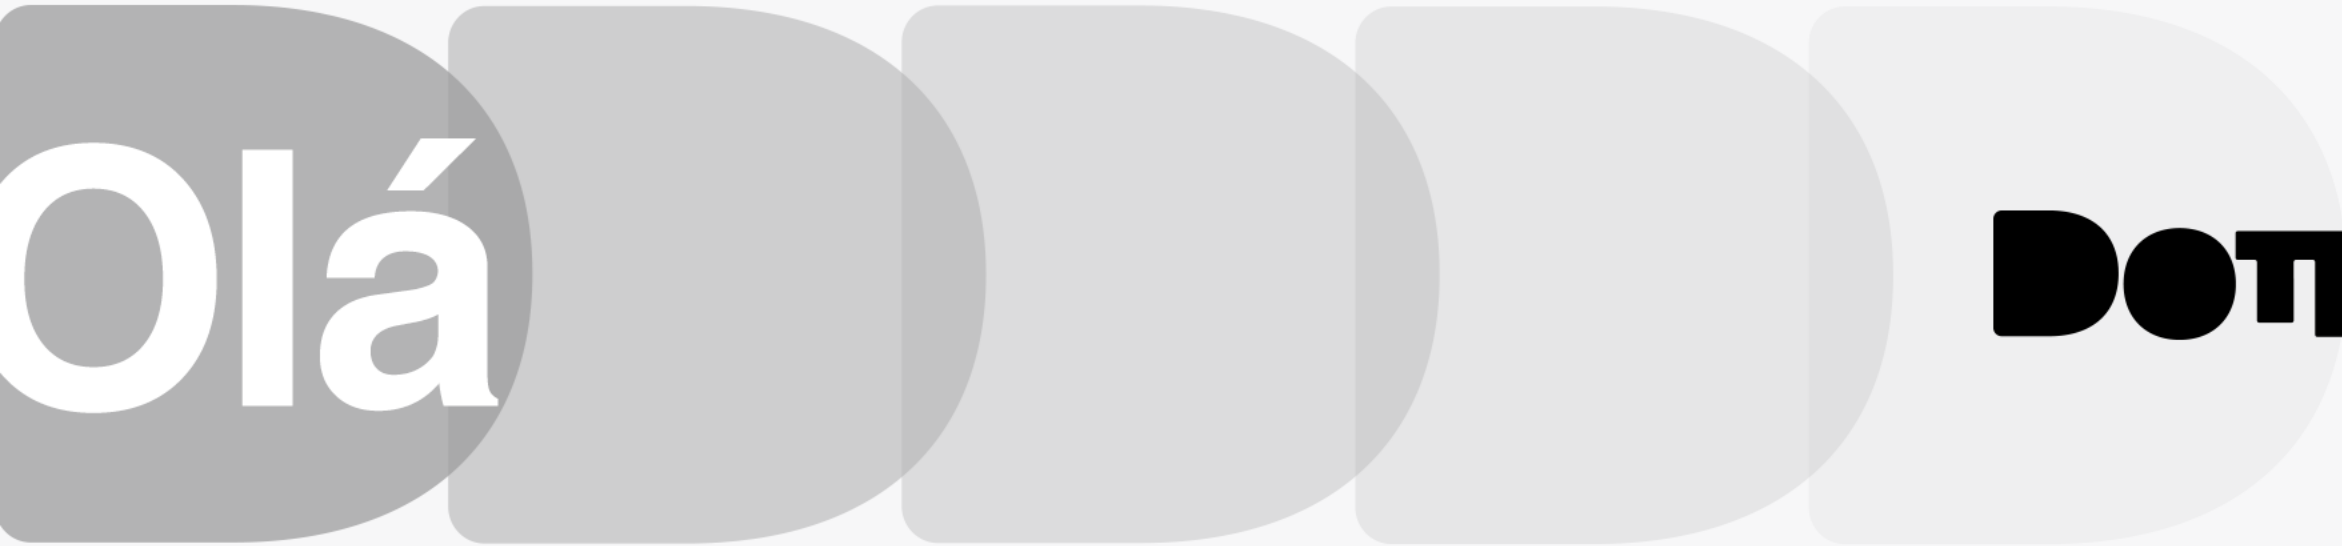

Olá

DOTE.

BRAND
INFRAPRÓ



PROPOSTA 01



inrapro

HEX E8492C
PANTONE 487C

Proteção
Confiança
Energia

HEX 868E86
PANTONE 1765C

Solidez
Seriiedade

HEX BLACK C
PANTONE 7540

TIPOGRAFIA

Galano
Grotesque

Thin
Extra Light
Light
Regular
Medium
Semi Bold
Bold
Black

INFRAPRÓ

Engenharia



InfraPrô
Engenharia





SEU **PROJETO**,
NOSSA EXPERTISE.

A **ENGENHARIA** QUE
TRANSFORMA **SONHOS**
EM REALIDADE!

INFR

Pró

Engenharia

SEU **PROJETO**,
NOSSA EXPERTISE.

A **ENGENHARIA** QUE
TRANSFORMA **SONHOS**
EM REALIDADE!

Infra**prô**

Victor Basilio
Diretor



victor@infrapro.com.br
+55 11 99123-0000
+55 11 4321-0000

Av. Adhemar Pereira
de Barros, 2340,
Franca - SP

infrapro.com.br

InfraPrô
Engenharia

SEU **PROJETO**, NOSSA EXPERTISE.

Infra**Prô**
Engenharia

A ENGENHARIA QUE TRANSFORMA SONHOS EM REALIDADE!

Condomínio
Flores da Colina
Mais uma obra

infrapro.com.br

Infra**Prô**





INFRA**Prô**
Engenharia

INFRA
Prô
Engenharia

INFRA**Prô**
Engenharia

INFRA**Prô**
Engenharia

INFRA**Prô**
Engenharia

PROPOSTA 02

ENGENHARIA



GARANTIA
RESPALDO
CONFIANÇA
PROTEÇÃO



CLIENTES
COLABORADORES
MERCADO



in far rap
far rap

HEX 868E86
PANTONE 1765C

Solidez
Seriedade

HEX E8492C
PANTONE 487C

Proteção
Confiança
Energia

TIPOGRAFIA

EXO 2

Thin
Extra Light
Light
Regular
Medium
Semi Bold
Bold

INFRAPRÓ
Engenharia



INFRA**PRÖ**
Engenharia



SEU
PROJETO,
NOSSA
EXPERTISE.

INFRA**PRÔ**



SEU
PROJETO,
NOSSA
EXPERTISE.

INFRA**PRÔ**



Victor Basilio
Diretor

INFRAPRÔ
Engenharia

victor@infrapro.com.br
+55 11 99123-0000
+55 11 4321-0000

Av. Adhemar Pereira
de Barros, 2340,
Franca - SP

infrapro.com.br

INFRAPRÔ
Engenharia



SEU **PROJETO**,
NOSSA EXPERTISE.

INFRAPRÔ
Engenharia

A ENGENHARIA
QUE TRANSFORMA
SONHOS EM REALIDADE!



INFRA PRO
Engenharia

Prezado Sr. Marcos,

Lorem ipsum dolor sit amet, consectetur adipiscing elit. Sed do eiusmod tempor incididunt ut labore et dolore magna aliqua. Ut enim ad minim veniam, quis nostrud exercitation ullamco laboris nisi ut aliquip ex ea commodo consequat.

Duis aute irure dolor in reprehenderit in voluptate velit esse cillum dolore eu fugiat nulla pariatur. Excepteur sint occaecat cupidatat non proident, sunt in culpa qui officia deserunt mollit anim id est laborum. Sed ut perspiciatis unde omnis iste natus error sit voluptatem accusantium doloremque laudantium, totam rem aperiam, eaque ipsa quae ab illo inventore veritatis et quasi architecto beatae vitae dicta sunt explicabo.

Nemo enim ipsam voluptatem quia voluptas sit aspernatur aut odit aut fugit, sed quia consequuntur magni dolores eos qui ratione voluptatem sequi nesciunt. Neque porro quisquam est, qui dolorem ipsum quia dolor sit amet, consectetur, adipisci velit, sed quia non numquam eius modi tempora incidunt ut labore et dolore magnam aliquam quaerat voluptatem.

INFRA PRO
Engenharia

INFRA PRO
Engenharia

INFRA PRO
Engenharia

Victor Basilio
Diretor

INFRA PRO
Engenharia



INFRA PRO
Engenharia

PLANTA ARQUITETÔNICA
PROJETO: 010
Condomínio Unna

Assinatura
Victor Basilio

Data
21/05/2019

Escala
1:50

INFRA PRO
Engenharia

INFRAPRÔ

INFRAPRÔ
Engenharia

INFRAPRÔ

INFRAPRÔ

INFRAPRÔ

Nossos prêmios:



Reconhecidos aqui e no mundo



VEDACIT



BOULEVARD
SHOPPING BAURU



VERTICE
SERVICES

VEDACIT PRO

GAROTTI
DESDE 1898



VIA SOL
ENERGIA SOLAR



GEARBOX



ópticas
Melani



Obrigado.

